

**LEGENDA**  
**PTCP DELLA PROVINCIA DI PAVIA**  
**QUADRO DELLE INVARIANTI**  
**DIFESA DEL SUOLO**

- PAI - LIMITE TRA LA FASCIA A E LA FASCIA B
- PAI - LIMITE TRA LA FASCIA B E LA FASCIA C

**BENI PAESAGGISTICI E AMBIENTALI (D.LGS. 22 Gennaio 2004, n°42)**

- art. 142, comma 1, lett. c "FIUMI, TORRENTI E CORSI D'ACQUA"
- art. 142, comma 1, lett. g "FORESTE E BOSCHI"

**ISTITUTI FAUNISTICI VENATORI (L.R. 26/1993)**

- OASI DI PROTEZIONE

**ELEMENTI DEL QUADRO PROGRAMMATICO DI LIVELLO SOVRACOMUNALE**

- AMBITI DELLA ATTIVITA' ESTRATTIVE

**IL SISTEMA PAESISTICO AMBIENTALE**  
**AMBITI UNITARI**

- A VALLI DEI PRINCIPALI CORSI D'ACQUA: PO, TERDOPIO
- B PIANURA IRRIGUA LOMELLINA

**ELEMENTI E SISTEMI DI RILEVANZA SOVRACOMUNALE - PRESCRIZIONI**

- AREE DI ELEVATO CONTENUTO NATURALISTICO
- EMERGENZE NATURALISTICHE

**ELEMENTI E SISTEMI DI RILEVANZA SOVRACOMUNALE - INDIRIZZI**

- AREE DI CONSOLIDAMENTO DEI CARATTERI NATURALISTICI - art. 33 NTA del PTCP
- AREE DI CONSOLIDAMENTO DELLE ATTIVITA' AGRICOLE E DEI CARATTERI CONNOTATIVI - art. 33 NTA del PTCP
- CENTRI E NUCLEI STORICI - art. 32 NTA del PTCP
- VIABILITA' STORICA PRINCIPALE


**IL SISTEMA INSEDIATIVO DELLA MOBILITA' E DELLE INFRASTRUTTURE**  
**AMBITI TERRITORIALI TEMATICI**

- 1 AMBITO DEL PO
- 7 AMBITO DEL TERDOPIO

**PREVISIONI SPECIFICHE**

- ASSE/DIRETTRICE DI COLLEGAMENTO DA SOTTOPORRE AD APPROFONDIMENTO
- REALIZZAZIONE DI NUOVI CORRIDOI PER LA RETE VIABILISTICA DI LIVELLO REGIONALE

**CONFINI COMUNALI**




COMUNE DI  
**PIEVE ALBIGNOLA**  
 PROVINCIA DI PAVIA

## PIANO DI GOVERNO DEL TERRITORIO

Ai sensi della L. R. n° 12 del 11.03.2005

Adottato dal Consiglio Comunale con deliberazione n. \_\_\_\_\_ in data \_\_\_\_\_  
 Pubblicato dal \_\_\_\_\_ al \_\_\_\_\_  
 Approvato definitivamente dal C.C. con deliberazione n. \_\_\_\_\_ in data \_\_\_\_\_

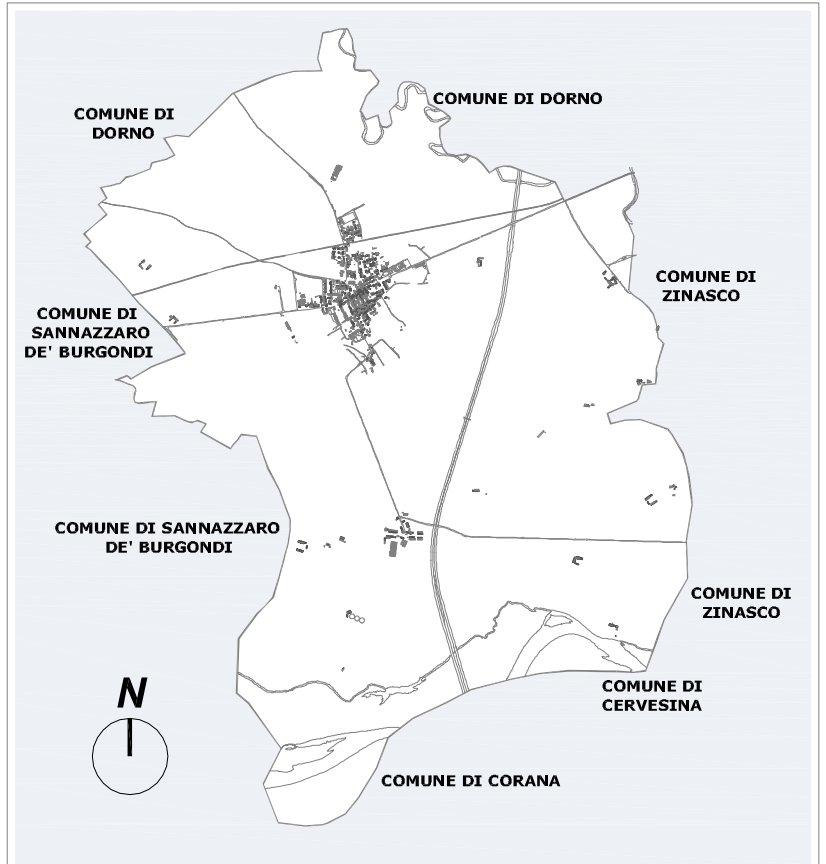

Il Sindaco  
**MASSIMO CHIESA**

Il Segretario Comunale  
**Dott. MARIANO CINGOLANI**

Il progettista  
**Dott. Arch. LUIGI BARIANI**

COLLABORATORI  
 Dott. Ing. Roberto Brignoli  
 Dott. Arch. Alessia Ferraresi  
 Dott. in Arch. Massimiliano Giulietti  
 Dott. Arch. Carla M. Crosina (VAS)  
 Dott. Geol. Daniela Barbano (comp. geologica)  
 s.t.c. (acustica)  
 Studio Anzini (commercio)

DATA:  
**DICEMBRE 2008**

OGGETTO:  
**QUADRO CONOSCITIVO  
 SINTESI DELLE PREVISIONI DI LIVELLO  
 SOVRAORDINATO: PTCP**

STUDIO ARCH. LUIGI BARIANI - VIA PEZZANI, 54 27058 VOGHERA - TEL \_ FAX 0383.365225

TAVOLA:  
**1.1**

scala 1: 25.000

DOCUMENTO DI PIANO

D.d.P.