

**LEGENDA**

**SISTEMI PRINCIPALI**

- GOLENA DEL FIUME PO
- VALLE DEL TORRENTE TERDOPPIO

**SUB SISTEMI**

- AREE AD ELEVATO CONTENUTO NATURALISTICO
- EMERGENZE NATURALISTICHE

**SISTEMI LINEARI NATURALI E/O NATURALIZZATI DIFFUSI**

- CORSI D'ACQUA MINORI CON FUNZIONE DI CONNESSIONE ECOLOGICA
- RETE IRRIGUA PRIMARIA
- VEGETAZIONE LUNGO I CORSI D'ACQUA O A DELIMITAZIONE DEI CAMPI

**ELEMENTI E/O SISTEMI NATURALI O NATURALIZZATI RESIDUALI**

- BOSCO
- SPECCHI D'ACQUA

**AREE AGRICOLE DI PARTICOLARE INTERESSE AMBIENTALE**

- PAESAGGIO TIPICO DELLA RISICOLTURA

CONFINE COMUNALE




COMUNE DI  
**PIEVE ALBIGNOLA**  
PROVINCIA DI PAVIA

**PIANO DI GOVERNO  
DEL TERRITORIO**

Al sensi della L. R. n° 12 del 11.03.2005

Adottato dal Consiglio Comunale con deliberazione n. \_\_\_\_\_ in data \_\_\_\_\_  
 Pubblicato dal \_\_\_\_\_ al \_\_\_\_\_  
 Approvato definitivamente dal C.C. con deliberazione n. \_\_\_\_\_ in data \_\_\_\_\_

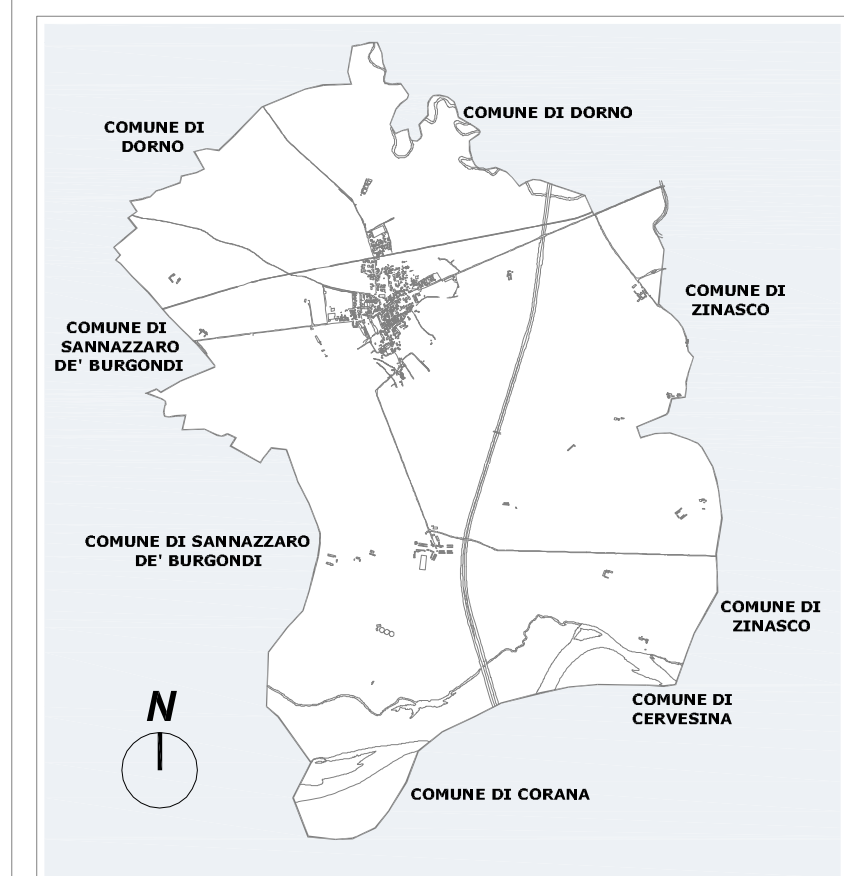

Il Sindaco  
MASSIMO CHIESA

Il Segretario Comunale  
Dott. MARIANO CINGOLANI

Il progettista  
Dott. Arch. LUIGI BARIANI

COLLABORATORI  
Dott. Ing. Roberto Brignoli  
Dott. Arch. Alessia Ferraresi  
Dott. Arch. Massimiliano Giuliani  
Dott. Arch. Carla M. Crosina (VAS)  
Dott. Geol. Daniela Barbano (comp. geologica)  
s.t.c. (acustica)  
Studio Anzini (commercio)

DATA: <b>DICEMBRE 2008</b>	OGGETTO: <b>QUADRO CONOSCITIVO INDIVIDUAZIONE DELLA RETE ECOLOGICA</b>	TAVOLA: <b>1.16</b>
STUDIO ARCH. LUIGI BARIANI - VIA PEZZANI, 54 27058 VOGHERA - TEL_ FAX 0383.365225		scala 1:10.000

DOCUMENTO DI PIANO

D.d.P.