


Capoluogo - scala 1:5.000




Frazione Cascinotto Mensa - scala 1:5.000

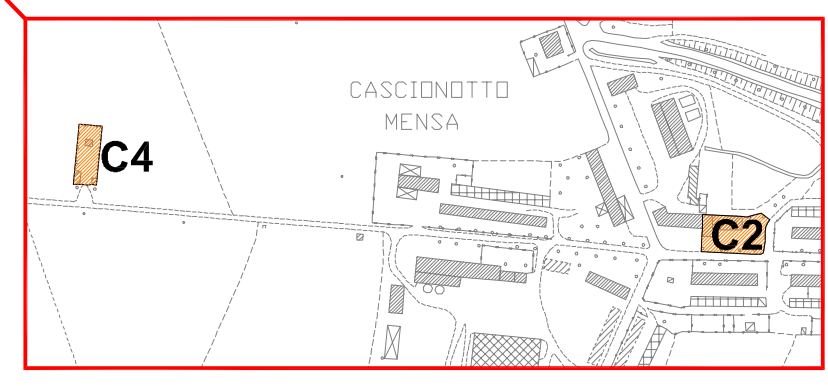

LEGENDA

BENI CULTURALI E DEL PAESAGGIO - D. Lgs. 22 Gennaio 2004, n° 42

BENI CULTURALI

-  art. 10, comma 1: VINCOLO AUTOMATICO
- M** VECCHIO MUNICIPIO
- SE** SCUOLA ELEMENTARE
- C1** CHIESA DI S.PIETRO APOSTOLO E ORATORIO
- C2** SANTUARIO
- C3** CIMITERO CAPOLUOGO
- C4** CIMITERO fraz. CASCINOTTO MENSA

BENI PAESAGGISTICI E AMBIENTALI

-  art. 142, comma 1, lett. c "FIUMI, TORRENTI E CORSI D'ACQUA"
SPONDE E ARGINI PER UNA FASCIA DI 150 m - FIUME PO E TORRENTE TERDOPPIO
-  art. 142, comma 1, lett. g "FORESTE E BOSCHI"

 CONFINI COMUNALE




COMUNE DI
PIEVE ALBIGNOLA
PROVINCIA DI PAVIA

**PIANO DI GOVERNO
DEL TERRITORIO**

Al sensi della L. R. n° 12 del 11.03.2005

Adottato dal Consiglio Comunale con deliberazione n. _____ in data _____
 Pubblicato dal _____ al _____
 Approvato definitivamente dal C.C. con deliberazione n. _____ in data _____

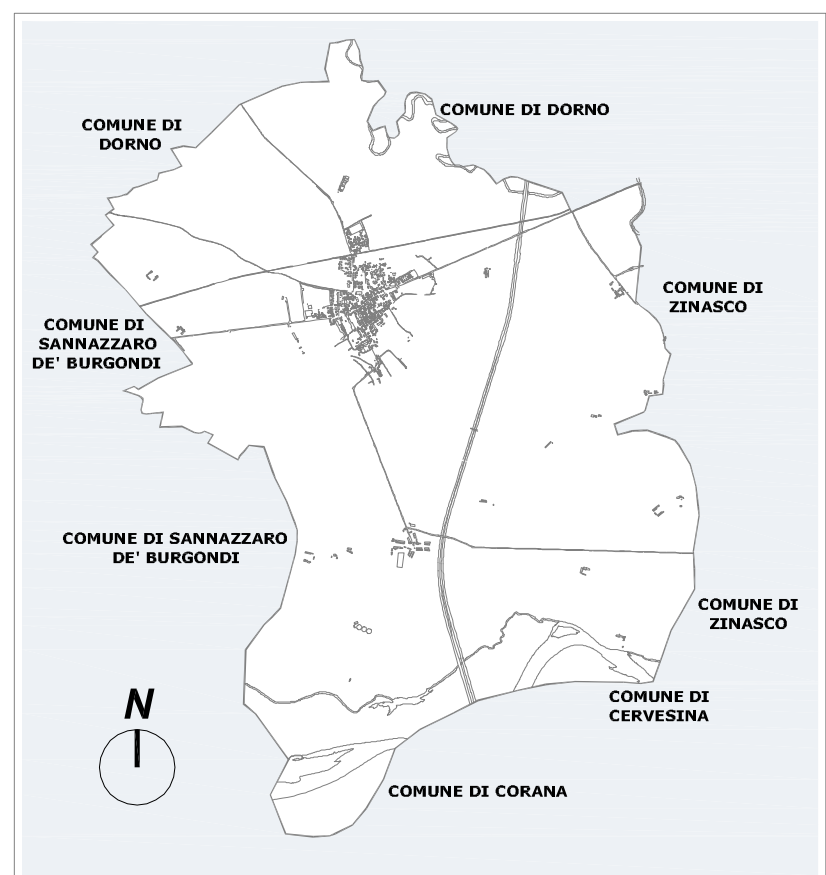

Il Sindaco
MASSIMO CHIESA

Il Segretario Comunale
Dott. **MARIANO CINGOLANI**

Il progettista
Dott. Arch. **LUIGI BARIANI**

COLLABORATORI
Dott. Ing. Roberto Brignoli
Dott. Arch. Alessia Ferraresi
Dott. in Arch. Massimiliano Giulieni
Dott. Arch. Carla M. Crosina (V&S)
Dott. Geol. Daniela Barbano (comp. geologica)
S.L.C. (acustica)
Studio Anzini (commercio)

DATA:

OGGETTO:

**QUADRO CONOSCITIVO
AREE E/O BENI TUTELATI**

TAVOLA:

DICEMBRE
2008

STUDIO ARCH. LUIGI BARIANI - VIA PEZZANI, 54 27058 VOGHERA - TEL. _ FAX 0383.365225

scala 1:10.000

1.18

DOCUMENTO DI PIANO

D.d.P.