

LEGENDA

RETE INFRASTRUTTURALE

- VIABILITA' DI INTERESSE LOCALE
- VIABILITA' EXTRAURBANA SECONDARIA
- AUTOSTRADA
- FERROVIA

AREE EDIFICATE


- URBANIZZATO
- AREE PRODUTTIVE
- VALLE DEL FIUME PO
- VALLE DEL TORRENTE TERDOPPIO
- CORSI D'ACQUA PRINCIPALI
- CONFINI COMUNALE

COMUNE DI
PIEVE ALBIGNOLA
PROVINCIA DI PAVIA

**PIANO DI GOVERNO
DEL TERRITORIO**

Al sensi della L. R. n° 12 del 11.03.2005

Adottato dal Consiglio Comunale con deliberazione n. _____ in data _____
 Pubblicato dal _____ al _____
 Approvato definitivamente dal C.C. con deliberazione n. _____ in data _____

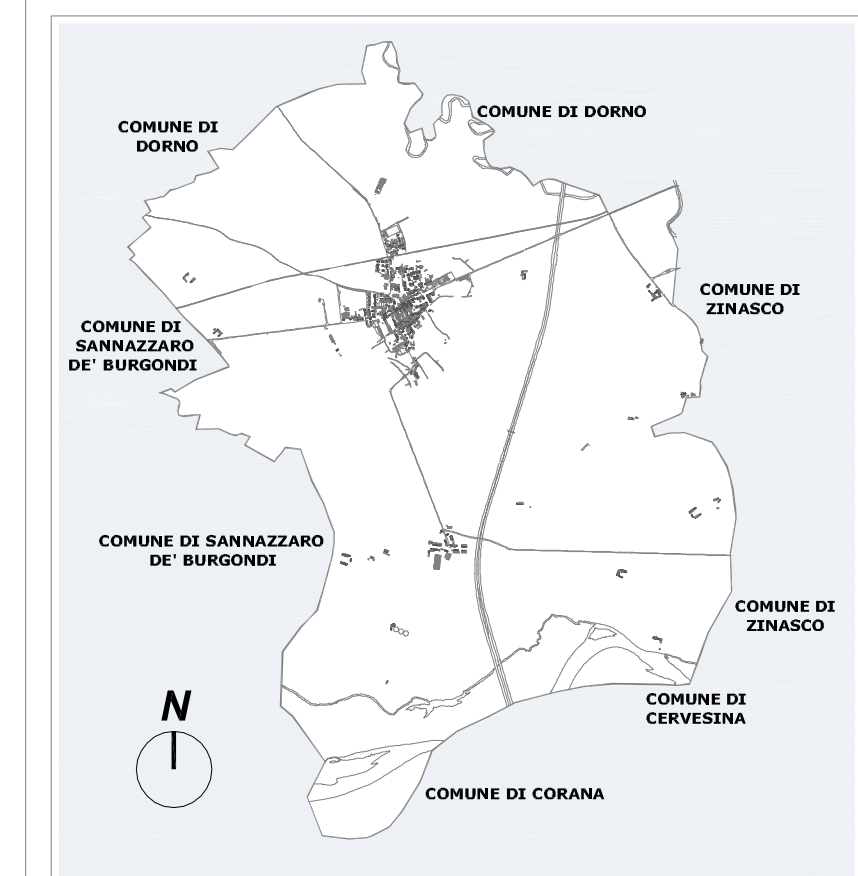

Il Sindaco
MASSIMO CHIESA

Il Segretario Comunale
Dott. MARIANO CINGOLANI

Il progettista
Dott. Arch. LUIGI BARIANI

COLLABORATORI
Dott. Ing. Roberto Brignoli
Dott. Arch. Alessia Ferraresi
Dott. in Arch. Massimiliano Giulietti
Dott. Arch. Carla M. Crosina (VAS)
Dott. Geol. Daniela Barbano (comp. geologica)
s.t.c. (acustica)
Studio Anzini (commercio)

DATA: DICEMBRE 2008

OGGETTO:
**QUADRO CONOSCITIVO
INQUADRAMENTO TERRITORIALE**

STUDIO ARCH. LUIGI BARIANI - VIA PEZZANI, 54 27058 VOGHERA - TEL _ FAX 0383.365225

DOCUMENTO DI PIANO

D.d.P.

TAVOLA:

1.2

scala 1: 25.000