

LEGENDA

LIMITI AMMINISTRATIVI E NORMATIVI

- CONFINE COMUNALE
- PAI - LIMITE TRA LA FASCIA A E LA FASCIA B
- PAI - LIMITE TRA LA FASCIA B E LA FASCIA C
- LIMITE ESTERNO FASCIA C

IL SISTEMA DELLE INFRASTRUTTURE

- LINEA FERROVIARIA
- AUTOSTRADA
- STRADA EXTRAURBANA SECONDARIA
- STRADA DI INTERESSE LOCALE
- VIABILITA' ESISTENTE
- NODI DI INTERSEZIONE
- ELETTRODOTTO 380 KV E RELATIVA FASCIA
- CENTRALE ELETTRICA

AMBITI DI COMPETENZA DEL PIANO DEI SERVIZI

- ESISTENTI
- IN PROGETTO

ATTREZZATURE PER L'ISTRUZIONE

- I SCUOLA DELL'INFANZIA E PRIMARIA

ATTREZZATURE DI INTERESSE COMUNE

- M MUNICIPIO
- FS STAZIONE FERROVIARIA
- PT SERVIZI POSTALI
- REL ATTREZZATURE RELIGIOSE
- SSA ATTREZZATURE SANITARIE E SOCIO ASSISTENZIALI

ATTREZZATURE PER SPORT E TEMPO LIBERO

- AR ATTREZZATURE RICREATIVE
- SP ATTREZZATURE SPORTIVE ALL'APERTO
- GA VERDE ATTREZZATO

ATTREZZATURE PER LA MOBILITA'

- P PARCHEGGI A RASO

ATTREZZATURE TECNOLOGICHE

- IT ACQUEDOTTI, DEPURATORI E PIAZZOLA ECOLOGICA

TESSUTO URBANO CONSOLIDATO

- NUCLEO DI ANTICA FORMAZIONE
- TESSUTO URBANO DI RECENTE FORMAZIONE PREVALENTEMENTE RESIDENZIALE
- PREVALENTEMENTE PRODUTTIVO
- PREVALENTEMENTE COMMERCIALE
- ATTIVITA' AGRICOLE IN AMBITO URBANO

AMBITI DI TRASFORMAZIONE

- PREVALENTEMENTE RESIDENZIALE - ATR
- PREVALENTEMENTE PRODUTTIVE - ATP
- PREVALENTEMENTE COMMERCIALE E TERZIARIO - ATC
- AREE DI MITIGAZIONE/COMPENSAZIONE

AREE DESTINATE ALL'ATTIVITA' AGRICOLA

- AREE AGRICOLE GENERICHE
- AREE AGRICOLE DI INTERESSE AMBIENTALE
- NUCLEI NON PIU' FUNZIONALI ALL'ATTIVITA' AGRICOLA

AMBITI E/O SISTEMI DI PARTICOLARE RILEVANZA PAESISTICO-AMBIENTALE

- VEDI TAV B2 "CARTA DEL PAESAGGIO: SINTESI VALUTATIVA"

AREE NON SOGGETTE A TRASFORMAZIONE URBANISTICA

- AREE DI SALVAGUARDIA DELL'ABITATO
- AREE A ELEVATO CONTENUTO NATURALISTICO
- EMERGENZE NATURALISTICHE
- ELEVATO RISCHIO GEOLOGICO E IDROGEOLOGICO

AMBITI DELLE ATTIVITA' ESTRATTIVE

- AMBITO TERRITORIALE ESTRATTIVO - ATE
- AREA DI ESTRAZIONE
- AREA DI RISPETTO

ISTITUTI FAUNISTICI VENATORI

- OASI DI PROTEZIONE "CASCINA MARE" (Deliberazione C.P. n. 3463 del 22/03/2008)


SCHEMA DELLE AZIONI STRATEGICHE DI PIANO

- RIQUALIFICAZIONE E MIGLIORAMENTO DELLE CONNESSIONI URBANE
- NUOVE CONNESSIONI VIABILISTICHE EXTRAURBANE
- NUOVO INNESTO AUTOSTRADA MI-SERRAVALLE
- NUOVE CONNESSIONI VIABILISTICHE URBANE
- NUOVE CONNESSIONI VIABILISTICHE EXTRAURBANE
- CONNESSIONI CICLABILI
- PERCORSI DI FRUIZIONE PAESISTICA
- NUOVE CONNESSIONI DI FRUIZIONE PAESISTICA
- PROGETTO DI VALORIZZAZIONE E FRUIZIONE DELL'AMBITO DEL TORRENTE TERDOPPIO
- PROPOSTA DI PARCO LOCALE DI INTERESSE SOVRACOMUNALE DEL FIUME PO
- RINATURALIZZAZIONE DI CORSI D'ACQUA CON FUNZIONE DI CONNESSIONE ECOLOGICA

COMUNE DI
PIEVE ALBIGNOLA
PROVINCIA DI PAVIA

PIANO DI GOVERNO DEL TERRITORIO

Ai sensi della L. R. n° 12 del 11.03.2005
Adottato dal Consiglio Comunale con deliberazione n. 29 in data 30/12/2008
Pubblicato dal 21/01/2009 al 19/02/2009
Approvato definitivamente dal C.C. con deliberazione n. in data

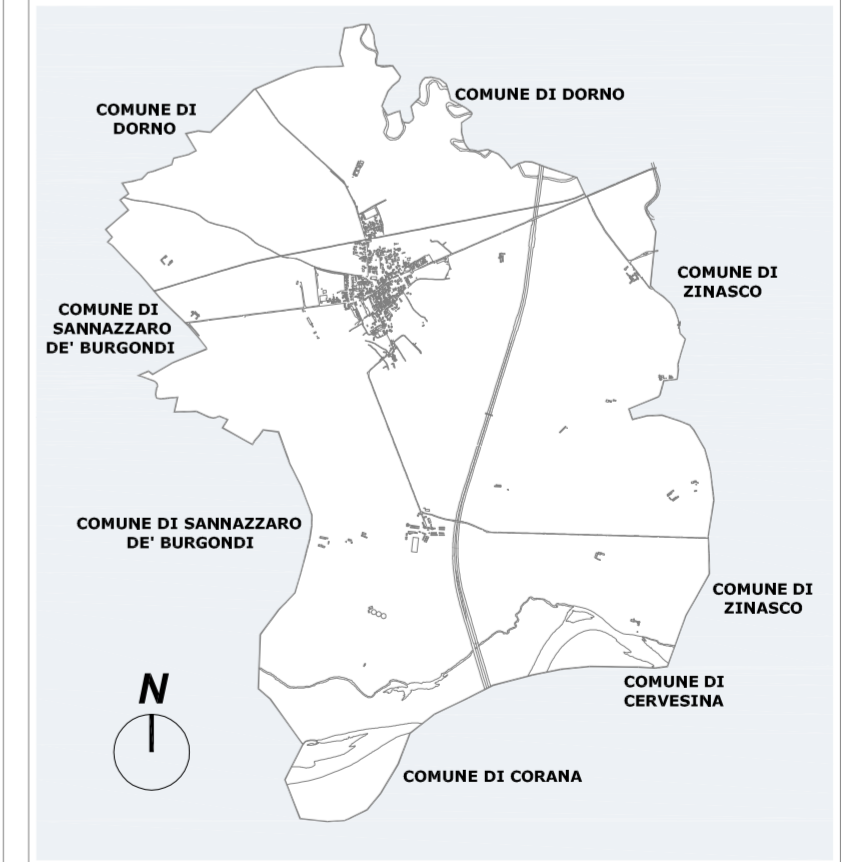

Il Sindaco
MASSIMO CHIESA

Il Segretario Comunale
Dott. MARIANO CINGOLANI

Il progettista
Dott. Arch. LUIGI BARIANI

COLLABORATORI
Dott. Ing. Roberto Brignoli
Dott. Arch. Alessia Ferraresi
Dott. In Arch. Massimiliano Giuliani
Dott. Arch. Carla M. Crosina (VAS)
Dott. Geol. Daniela Barbano (comp. geologica)
s.t.c. (acustica)
Studio Anzini (commercio)

DATA: APRILE 2009
OGGETTO: PROGETTO PREVISIONI DI PIANO
TAVOLA: 1.22

Modificate in accoglimento delle osservazioni pervenute e/o in recepimento delle richieste di adeguamento da parte degli Enti competenti
scala 1:10.000

STUDIO ARCH. LUIGI BARIANI - VIA PEZZANI, 54 27058 VOGHERA - TEL _ FAX 0383.365225

DOCUMENTO DI PIANO

D.d.P.