


- LEGENDA**
- USO DEI SUOLI**
- TIPI COLTURALI PREVALENTI**
- S1 SEMINATIVO SEMPLICE
 - S7s RISAIE MISTE A SEMINATIVO
 - S7 RISAIE
 - L7 PIOPPETI
- VEGETAZIONE NATURALE**
- BOSCHI
 - VEGETAZIONE DEI GRETI
 - PRATI PERMANENTI DI PIANURA
 - VEGETAZIONE ARBUSTIVA E CESPUGLIETI
 - VEGETAZIONE RIPARIALE
- RETE IDRICA SUPERFICIALE**
- STAGNO
 - CANALI
 - FIUME PO
- AREE STERILI**
- R5 AREE SABBIOSE GHIAIOSE E SPIAGGE
 - AMBITI DEGRADATI SOGGETTI AD USI DIVERSI
- AREE EDIFICATE**
- U URBANIZZATO
 - P PRODUTTIVO
 - R2 AREE ESTRATTIVE
- CONFINE COMUNALE


**COMUNE DI
PIEVE ALBIGNOLA**
 PROVINCIA DI PAVIA
**PIANO DI GOVERNO
DEL TERRITORIO**

Al sensi della L. R. n° 12 del 11.03.2005
 Adottato dal Consiglio Comunale con deliberazione n. _____ in data _____
 Pubblicato dal _____ al _____
 Approvato definitivamente dal C.C. con deliberazione n. _____ in data _____

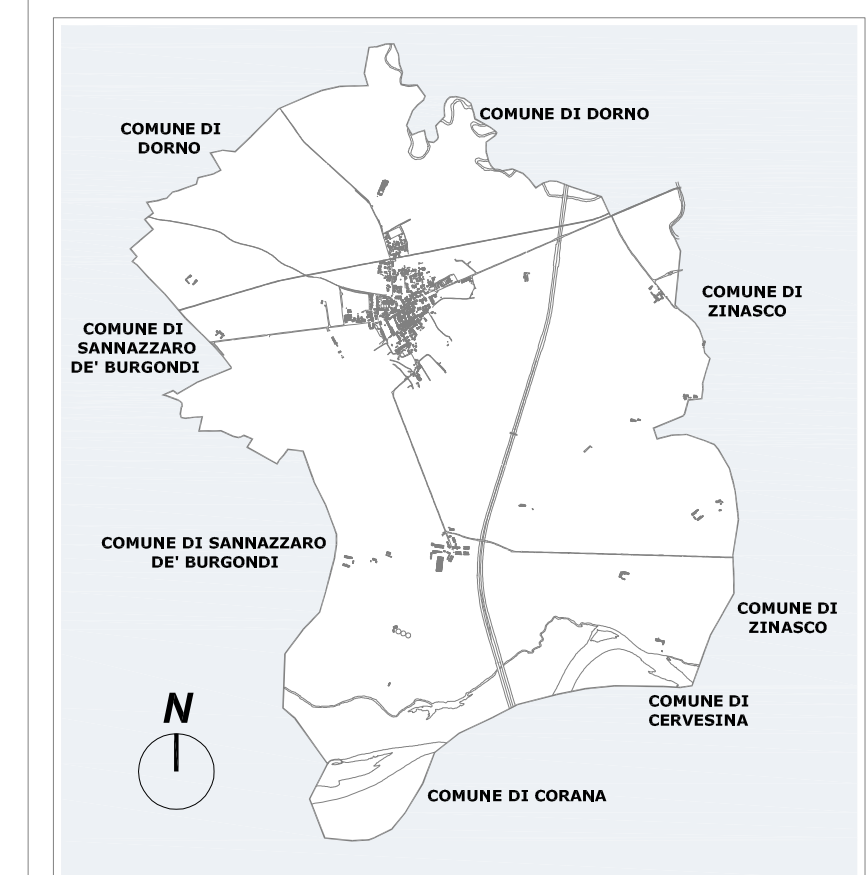

Il Sindaco
MASSIMO CHIESA
 Il Segretario Comunale
MARIANO CINGOLANI
 Il progettista
 Dott. Arch. **LUIGI BARIANI**

COLLABORATORI
 Dott. Ing. Roberto Brignoli
 Dott. Arch. Alessia Ferraresi
 Dott. in Arch. Massimiliano Giuliani
 Dott. Arch. Carla M. Crosina (VAS)
 Dott. Geol. Daniela Barbano (comp. geologica)
 s.r.l. (acustica)
 Studio Anzini (commercio)

DATA: DICEMBRE 2008
OGGETTO: QUADRO CONOSCITIVO USO DEI SUOLI
TAVOLA: 1.5
 scala 1: 10.000
 STUDIO ARCH. LUIGI BARIANI - VIA PEZZANI, 54 27058 VOGHERA - TEL. FAX 0383.365225