



LEGENDA

ISTANZE

- n° RESIDENZIALI
- n° ATTREZZATURE TURISTICHE

PRG

- | | | | |
|--|--|--|---|
| | A - CENTRO STORICO - ZONE DI RECUPERO | | RR - ZONA DA RISTRUTTURARE |
| | B1 - EDILIZIA RESIDENZIALE ESISTENTE E DI COMPLETAMENTO A MEDIA DENSITA' | | RA1 - DESTINATA ALLA RESIDENZA AGRICOLA |
| | B2 - EDILIZIA RESIDENZIALE ESISTENTE E DI COMPLETAMENTO A BASSA DENSITA' | | COMPARTI SOGGETTI A PIANO ESECUTIVO PREVENTIVO |
| | C1 - EDILIZIA RESIDENZIALE DI ESPANSIONE CON P.L. IN VIGORE | | PERIMETRO DEL PARCO LOCALE DI INTERESSE SOVRACOMUNALE |
| | C2 - P.E.E.P. IN VIGORE | | RISPETTO STRADALE E CIMITERIALE |
| | C3 - EDILIZIA RESIDENZIALE DI ESPANSIONE DI PROGETTO | | RISPETTO FERROVIARIO |
| | C3 - EDILIZIA RESIDENZIALE DI ESPANSIONE ADIBITA A P.L. IN VIGORE | | VERDE PRIVATO |
| | D1 - ARTIGIANALE DI ESPANSIONE CON P.L. IN VIGORE | | ATTREZZATURE PUBBLICHE O DI USO PUBBLICO COMUNALE |
| | D2 - ARTIGIANALE DI COMPLETAMENTO | | AMBITO CAVA |
| | D3 - INDUSTRIALE DI ESPANSIONE CON P.L. OBBLIGATORIO | | PISTE CICLABILI |
| | E1 - AGRICOLA NORMALE | | IMPIANTO TECNOLOGICI |
| | E2 - AGRICOLO-PRODUTTIVA DI RISTRUTTURAZIONE | | ATTREZZATURE PER LO SVAGO E TEMPO LIBERO |
| | E3 - AGRICOLO DI RISPETTO AMBIENTALE-FLUVIALE | | SCUOLA MATERNA |
| | E4 - AGRICOLA DI RISPETTO DELL'ABITATO | | PARCHEGGI |
| | E5 - AGRICOLA E DI SALVAGUARDIA NATURALISTICA DESTINATA A RISERVA | | ATTREZZATURE PER IL CULTO E ATTREZZATURE PARROCCHIALI |
| | E6 - ZONE AGRICOLE NON ADIBITE AD USO AGRICOLO | | ATTREZZATURE CIVICHE |
| | F - SOGGETTA AD ATTREZZATURE TURISTICHE | | ATTREZZATURE CIVICHE PER ASSISTENZA ANZIANI |
| | G - TERZIARIO COMMERCIALE | | SCUOLA ELEMENTARE |
| | | | ATTREZZATURE SPORTIVE |
| | | | RISPETTO ELETTRODOTTI |




COMUNE DI
PIEVE ALBIGNOLA
PROVINCIA DI PAVIA

PIANO DI GOVERNO DEL TERRITORIO

Al sensi della L. R. n° 12 del 11.03.2005

Adottato dal Consiglio Comunale con deliberazione n. _____ in data _____
Pubblicato dal _____ al _____
Approvato definitivamente dal C.C. con deliberazione n. _____ in data _____

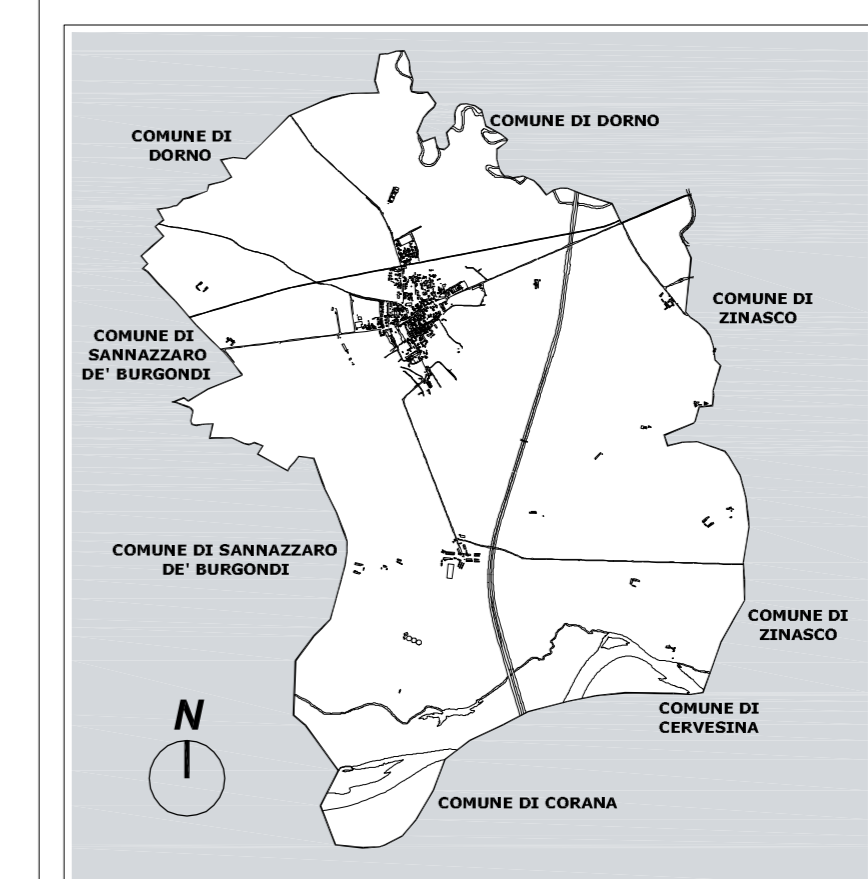

Il Sindaco
MASSIMO CHIESA

Il Segretario Comunale
Dott. MARIANO CINGOLANI

Il progettista
Dott. Arch. LUIGI BARIANI

COLLABORATORI
Dott. Ing. Roberto Brignoli
Dott. Arch. Alessia Ferraresi
Dott. in Arch. Massimiliano Giuliani
Dott. Arch. Carla M. Cossina (VAS)
Dott. Geol. Daniela Barbano (comp. geologica)
s.t.c. (acustica)
Studio Anzini (commercio)

DATA:

OGGETTO:

**QUADRO CONOSCITIVO
PRG VIGENTE: PROPOSTE PERVENUTE**

DICEMBRE
2008

scala 1: 10.000

STUDIO ARCH. LUIGI BARIANI - VIA PEZZANI, 54 27058 VOGHERA - TEL. _ FAX 0383.365225

DOCUMENTO DI PIANO

D.d.P.

TAVOLA:

1.7