

## LEGENDA

### DIFESA DEL SUOLO

FASCE FLUVIALI PAI AI SENSI DELLA L. 183/1989 (APPROVATE CON DCPM 6 AGOSTO 2001)

- LIMITE TRA LA FASCIA A E LA FASCIA B
- LIMITE TRA LA FASCIA B E LA FASCIA C
- LIMITE ESTERNO FASCIA C

CLASSE SISMICA DI APPARTENENZA (LIVELLO DI PERICOLOSITÀ)

- CLASSE 4 - estesa all'intero territorio comunale

### BENI CULTURALI E DEL PAESAGGIO - D. Lgs. 22 Gennaio 2004, n° 42

#### BENI CULTURALI

- art. 12, comma 1
- M** VECCHIO MUNICIPIO
- SE** SCUOLA ELEMENTARE
- C1** CHIESA DI S. PIETRO APOSTOLO E ORATORIO
- C2** CHIESA DELLA VISITAZIONE DI S. MARIA VERGINE
- C3** CIMITERO CAPOLUOGO
- C4** CIMITERO fraz. CASCINOTTO MENZA

#### BENI PAESAGGISTICI

- art. 142, comma 1, lett. c "FIUMI, TORRENTI E CORSI D'ACQUA" SPONDE E ARGINI PER UNA FASCIA DI 150 m - FIUME PO E TORRENTE TERDOPPIO
- art. 142, comma 1, lett. g "FORESTE E BOSCHI"

### PIANO TERRITORIALE DI COORDINAMENTO PROVINCIALE

#### AMBITI DI TUTELA - PRESCRIZIONI

- OASI DI PROTEZIONE
- AREE DI ELEVATO CONTENUTO NATURALISTICO - art 34 NTA del PTC

- CONFINE COMUNALE




COMUNE DI  
**PIEVE ALBIGNOLA**  
PROVINCIA DI PAVIA

## PIANO DI GOVERNO DEL TERRITORIO

Ai sensi della L. R. n° 12 del 11.03.2005

Adottato dal Consiglio Comunale con deliberazione n. \_\_\_\_\_ in data \_\_\_\_\_  
 Pubblicato dal \_\_\_\_\_ al \_\_\_\_\_  
 Approvato definitivamente dal C.C. con deliberazione n. \_\_\_\_\_ in data \_\_\_\_\_

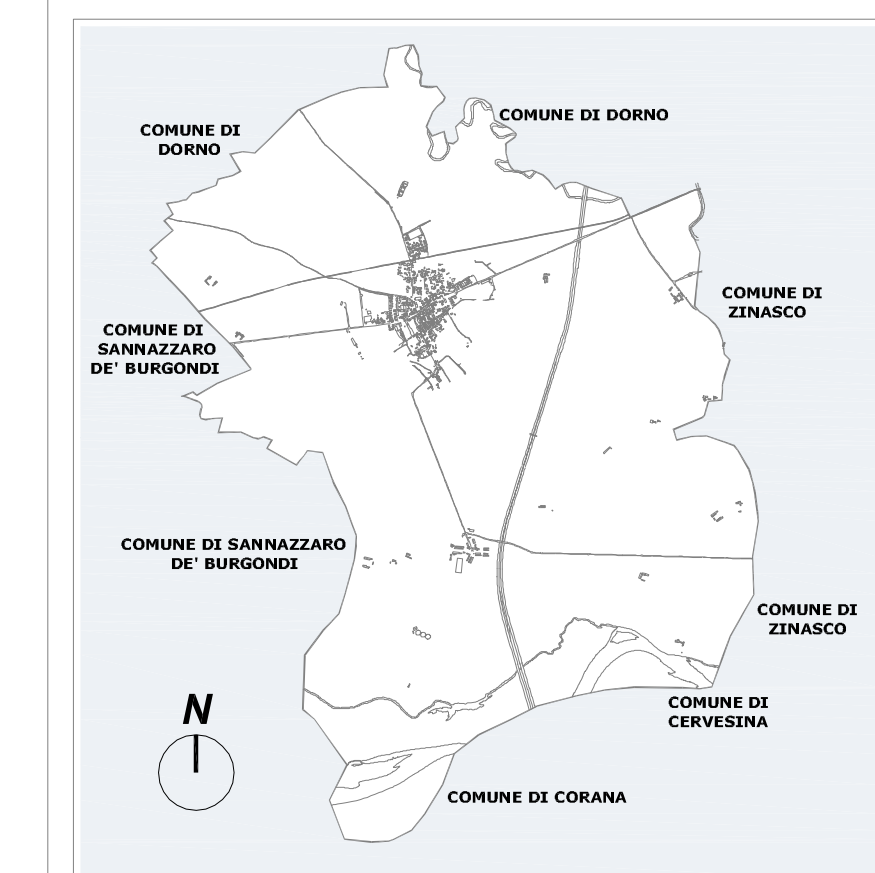

Il Sindaco  
MASSIMO CHIESA

Il Segretario Comunale  
Dott. MARIANO CINGOLANI

Il progettista  
Dott. Arch. LUIGI BARIANI

COLLABORATORI  
Dott. Ing. Roberto Brignoli  
Dott. Arch. Alessia Ferraresi  
Dott. in Arch. Massimiliano Giuliani  
Dott. Arch. Carla M. Crosina (VAS)  
Dott. Geol. Daniela Barbano (comp. geologica)  
s.t.c. (acustica)  
Studio Anzini (commercio)

DATA:

OGGETTO:

**QUADRO DI RIFERIMENTO NORMATIVO:  
SINTESI DELLE PRESCRIZIONI DI LIVELLO  
SOVRAORDINATO**

DICEMBRE  
2008

scala 1:10.000

TAVOLA:

**3.1**

STUDIO ARCH. LUIGI BARIANI - VIA PEZZANI, 54 27058 VOGHERA - TEL. \_ FAX 0383.365225