

LEGENDA

LIMITI AMMINISTRATIVI E NORMATIVI

- CONFINE COMUNALE
- NUCLEI DI ANTICA FORMAZIONE
- PIANI ATTUATIVI VIGENTI

AREE DI RISPETTO

- LIMITI AREE DI RISPETTO DEGLI IMPIANTI DI DEPURAZIONE
- LIMITI AREE DI RISPETTO CIMITERIALE
- LIMITI AREE DI RISPETTO DEI POZZI D'ACQUA PER USO IRROPOTABILE

IL SISTEMA DELLE INFRASTRUTTURE

- ZONE PER LA VIABILITA'
- LIMITI AREE DI RISPETTO STRADALE
- AREE PER INFRASTRUTTURE FERROVIARIE
- LIMITI AREE DI RISPETTO FERROVIARIO
- ELETTRODOTTO 380 kV E RELATIVA FASCIA DI RISPETTO
- SOTTOSTAZIONE ELETTRICA

AREE DESTINATE ALL'ATTIVITA' AGRICOLA

- AREE AGRICOLE PRODUTTIVE
- AREE AGRICOLE DI INTERESSE AMBIENTALE
- AREE AGRICOLE A DESTINAZIONE SPECIFICA
- NUCLEI NON PIU' FUNZIONALI ALL'ATTIVITA' AGRICOLA
- EDIFICI NON PIU' FUNZIONALI ALL'ATTIVITA' AGRICOLA

AREE NON SOGGETTE A TRASFORMAZIONE URBANISTICA

- AREE DI SALVAGUARDIA DELL'ABITATO
- AREE A ELEVATO CONTENUTO NATURALISTICO
- AREE A ELEVATO RISCHIO GEOLOGICO ED IDROGEOLOGICO

AMBITI DELLE ATTIVITA' ESTRATTIVE

- ATE AMBITO TERRITORIALE ESTRATTIVO - ATE

AMBITI DI COMPETENZA DEL PIANO DEI SERVIZI

- A AREE E ATTREZZATURE PUBBLICHE E DI INTERESSE PUBBLICO E GENERALE
- M AREE E ATTREZZATURE PER LA MOBILITA'
- E AREE E ATTREZZATURE PER EDILIZIA RESIDENZIALE PUBBLICA
- PISTA CICLOPEDONALE
- PERCORSI DI FRUIZIONE PAESISTICO AMBIENTALE - VEDI TAV. 5
- PROPOSTA DI PARCO LOCALE DI INTERESSE SOVRACOMUNALE DEL FIUME PO

TESSUTO URBANO CONSOLIDATO



- NUCLEI DI ANTICA FORMAZIONE
- TESSUTO URBANO DI RECENTE FORMAZIONE
- AMBITO PREVALENTEMENTE RESIDENZIALE AD ALTA DENSITA' EDILIZIA - TR1
- AMBITO PREVALENTEMENTE RESIDENZIALE A MEDIA DENSITA' EDILIZIA - TR2
- AMBITO PREVALENTEMENTE RESIDENZIALE APERTO, A BASSA DENSITA' EDILIZIA - TR3
- AMBITO PREVALENTEMENTE PRODUTTIVO - TP
- AREE A VERDE PRIVATO - VP
- PIANI ATTUATIVI VIGENTI - PIAV
- ATTIVITA' AGRICOLE IN AMBITO URBANO
- RETE IRRIGUA IN AMBITO URBANO

AMBITI DI COMPETENZA DEL DOCUMENTO DI PIANO

- AMBITI DI TRASFORMAZIONE:
 - PREVALENTEMENTE RESIDENZIALE - ATR
 - PREVALENTEMENTE PRODUTTIVE - ATP
 - PREVALENTEMENTE COMMERCIALE E TERZIARIO - ATC
 - AREE DI MITIGAZIONE

ATE g22

CAPOLUOGO

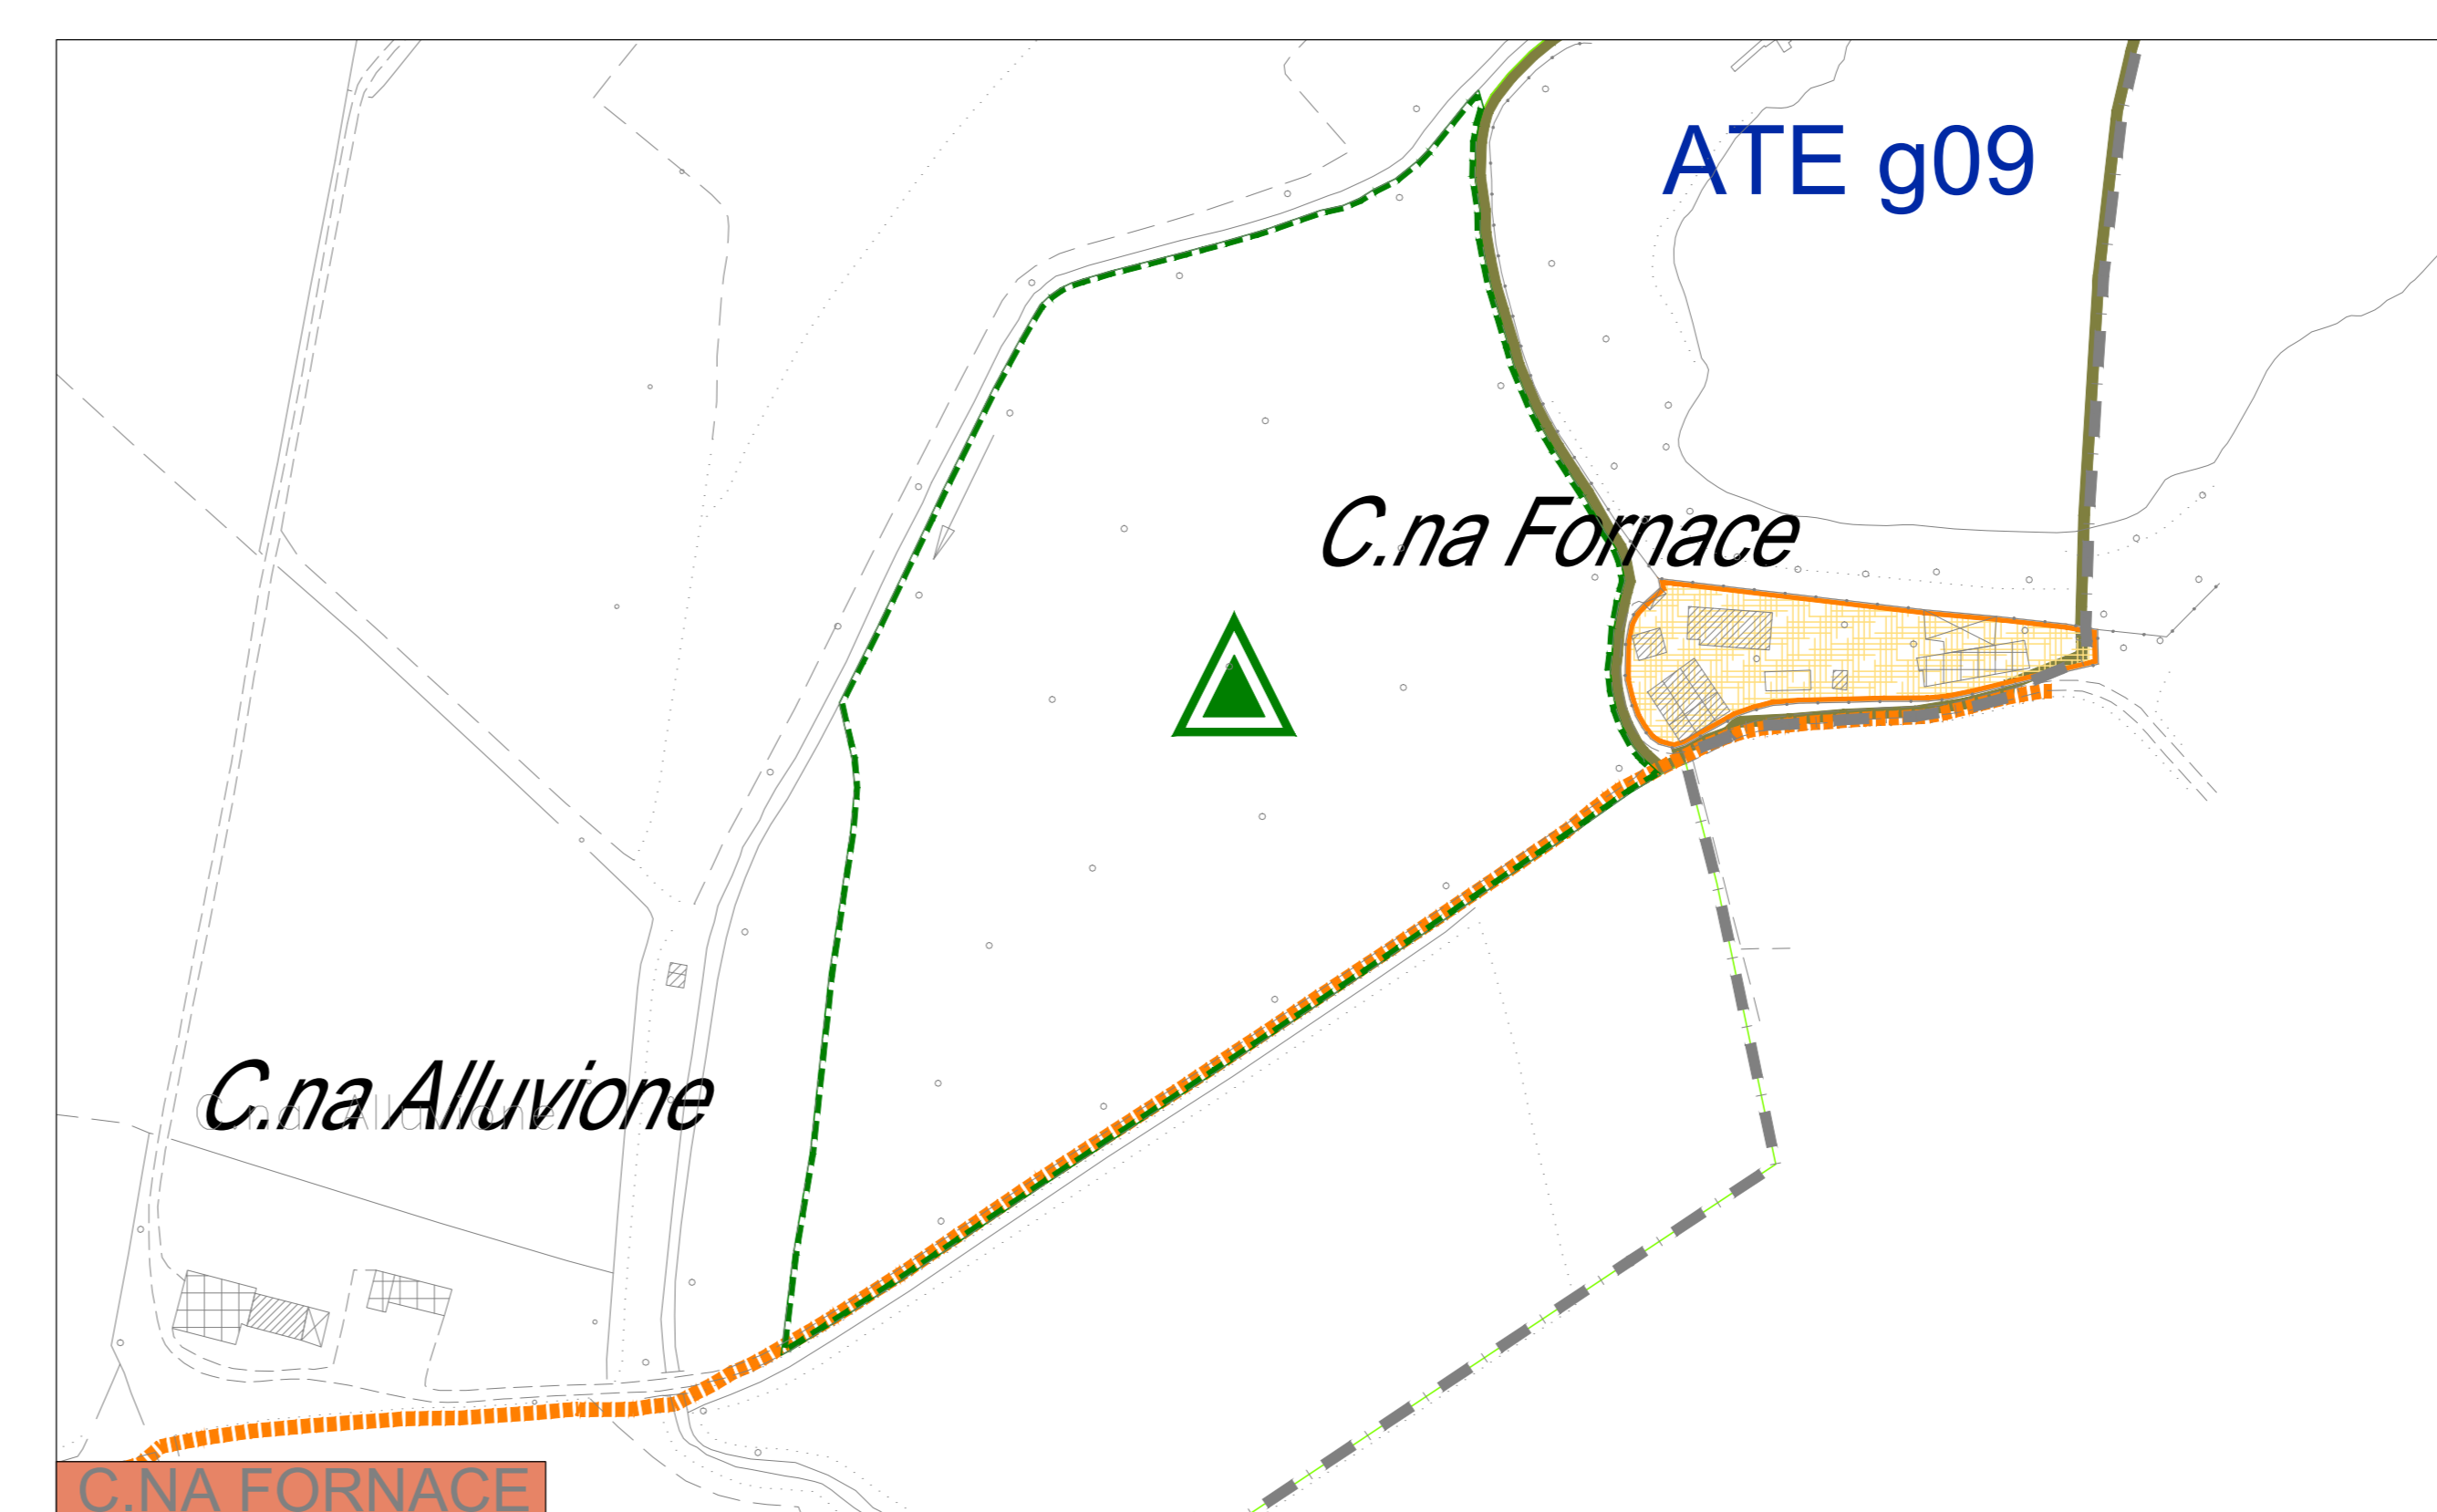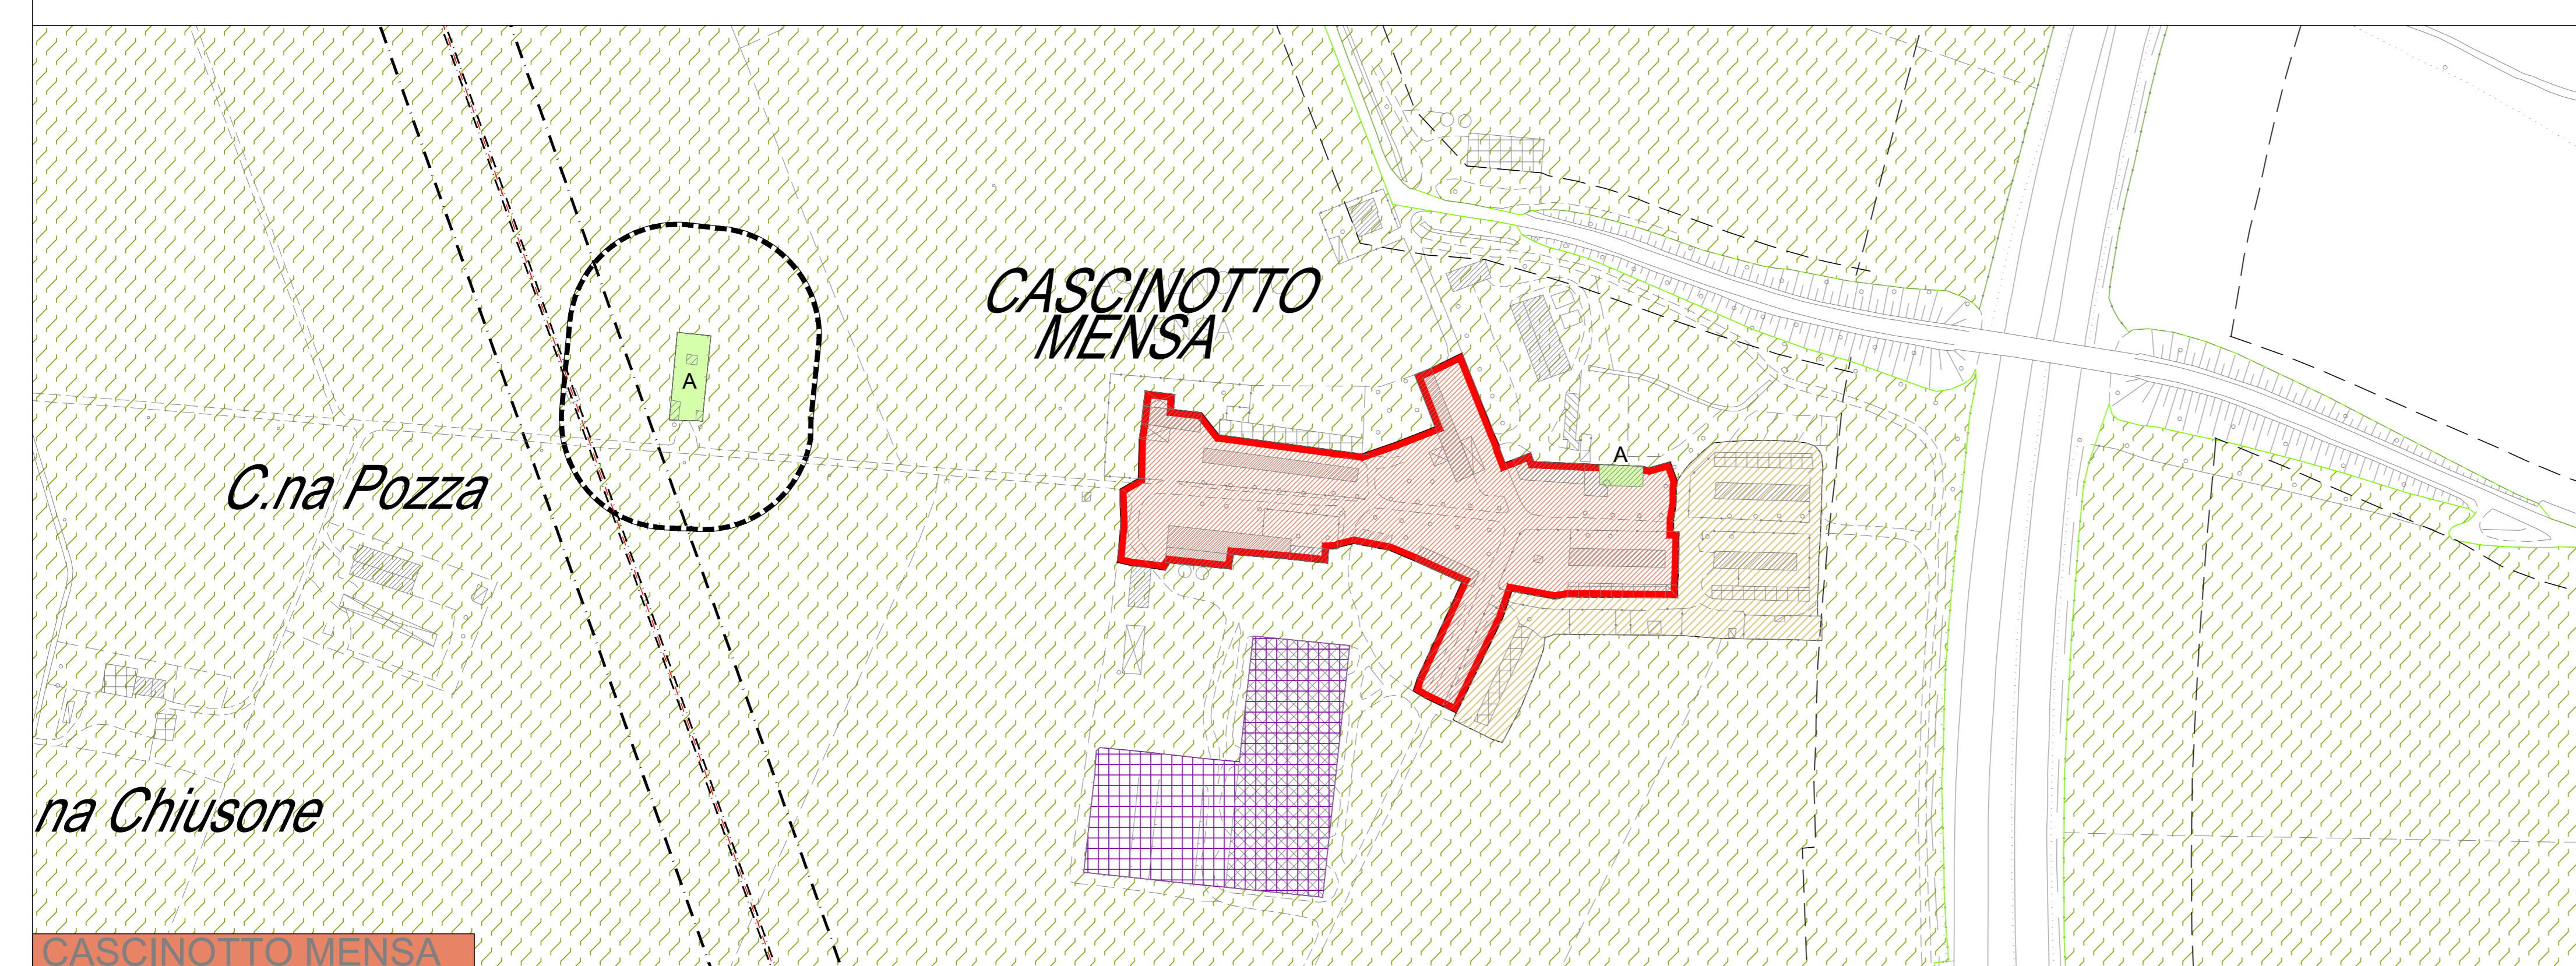

COMUNE DI
PIEVE ALBIGNOLA
PROVINCIA DI PAVIA

**PIANO DI GOVERNO DEL TERRITORIO
VARIANTE 2017**

Al sensi della L. n. 12 del 11.03.2005
Adottato dal Consiglio Comunale con deliberazione n. _____ in data _____
Pubblicato dal _____ al _____ in data _____
Approvato definitivamente dal C.C. con deliberazione n. _____ in data _____

CONSULENZE:
Arch. Carla Ossola (VAS)

COLLABORATORI:
Dott. Arch. Alessia Ferraresi
Dott. Ing. Gabriele Secchi

Il Sindaco:
ANTONIO ZERBI

Il Responsabile Unico del Procedimento:
Dott. MARIANO CINGOLANI

Il progettista:
Dott. Arch. LUIGI BARIANI

DATA: APRILE 2018

OGGETTO:
**QUADRO DI RIFERIMENTO NORMATIVO:
CAPOLUOGO - CASCINOTTO MENSA**

TAVOLA:
3.3

STUDIO ARCH. LUIGI BARIANI - VIA PEZZANI, 54 27058 VOGHERA - TEL. _ FAX 0383.365225

scale 1:2.000

PIANO DELLE REGOLE
P.d.R.